


PLAN DE FEU: «DuoKami» **CIE:** La Ravi **Date:** 24/10/16 **COORDONNES:** Paco Galàn 0685405446

- **Mail:** pakson67@gmail.com **DESSIN:** Face+Grill - **N°DE PAGE:** 1/3 - **ECHELLE:** 1/50

Ville: Fontenay sous Bois (Créa) - **LIEU:** Théâtre des Roublots

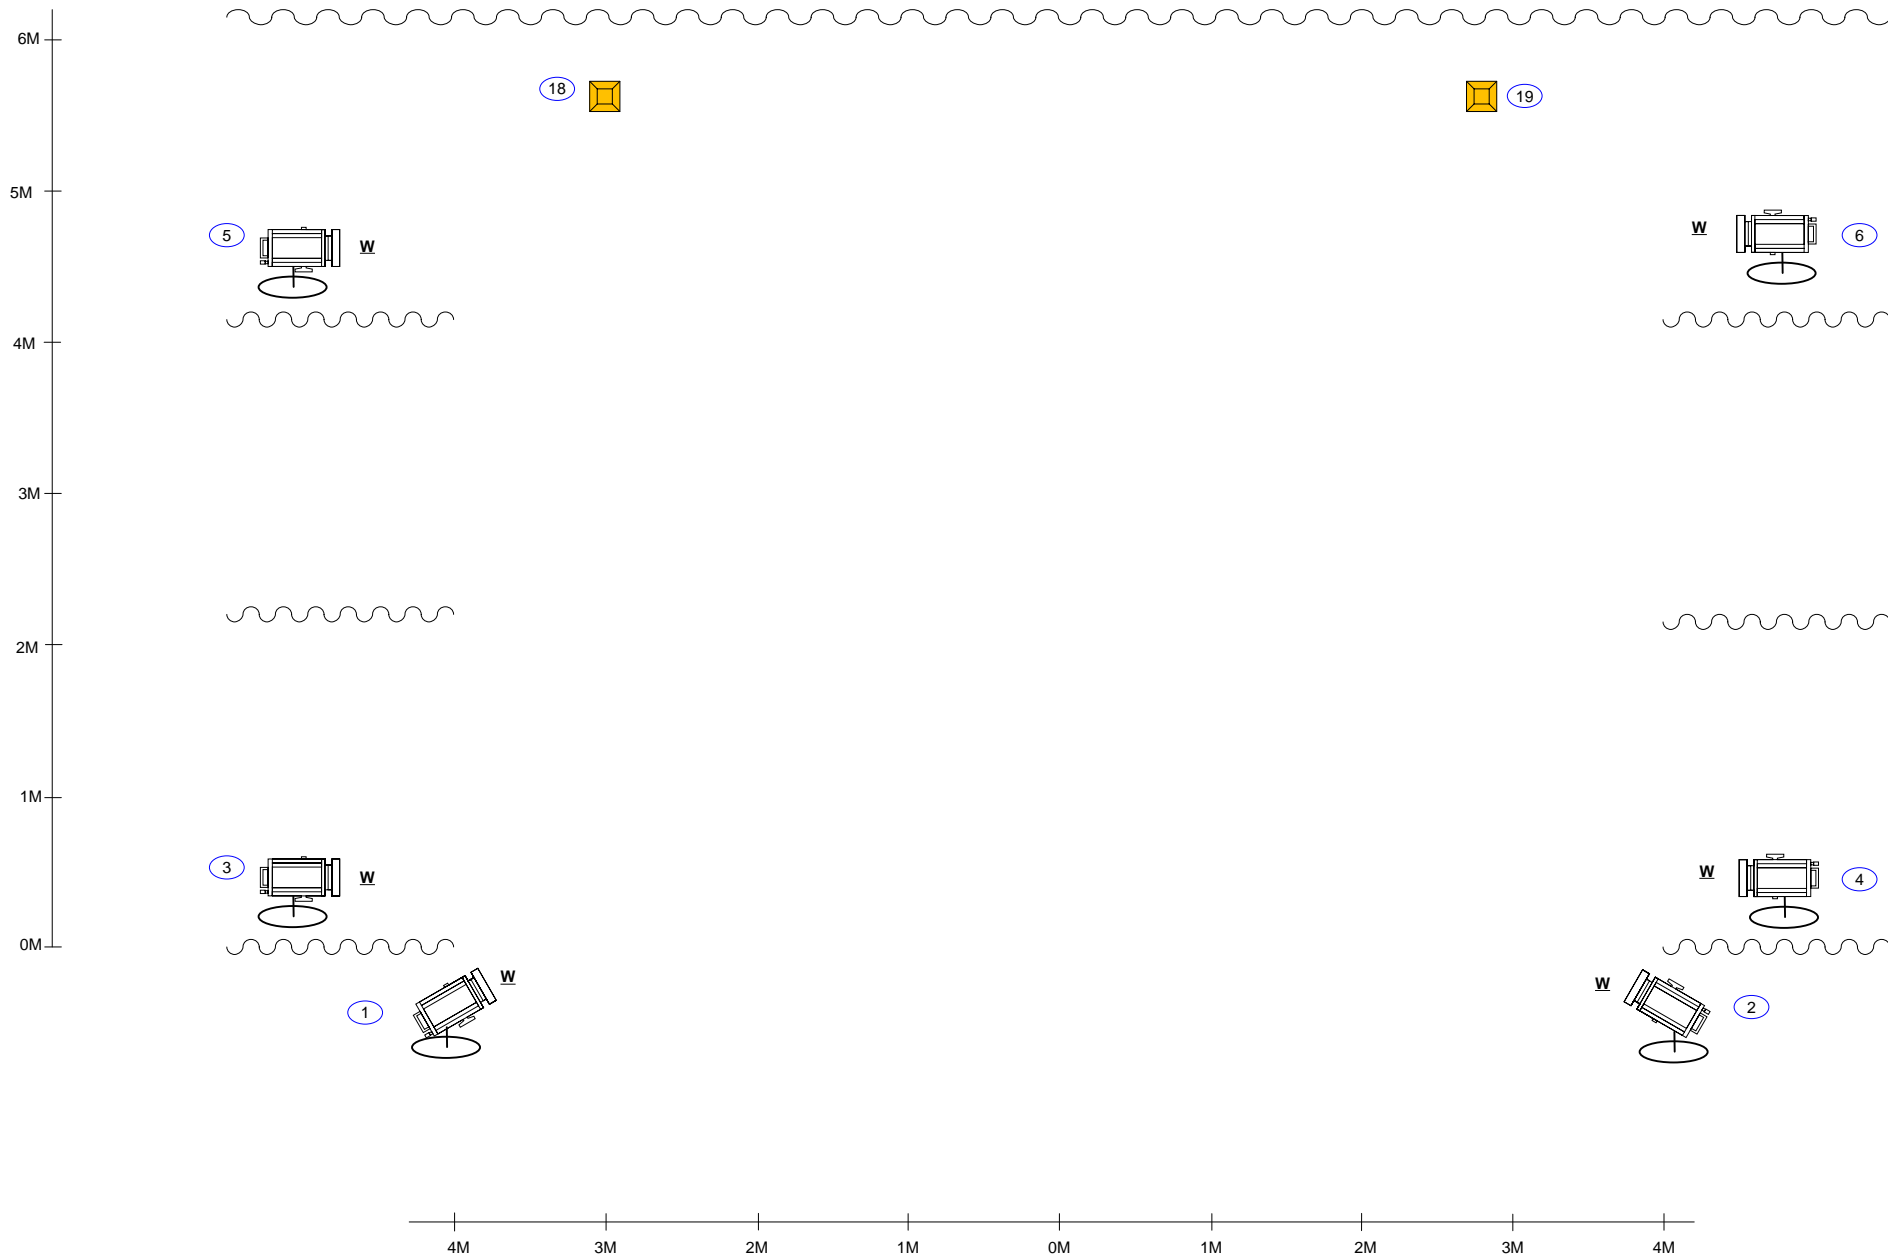

Filtres Lee Filters	106	119	134	195	200	201	
Découpe 1000W				1		2	
PC 1000W	1	1	1		1		
Par 64							


Diffuseurs Rosco 119 pour tout les PC du Grill à lentille claire

Sources

Types

QT

Détails

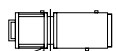

Découpe 1000W type 613 sx

4

(Fourni par la structure d'accueil)



PC 1000W

15

(Fourni par la structure d'accueil)



Lampes 45W

2

(Fourni par la Cie)